




QUARTIER AM BACH

WIESLOCH


WOHNUNG 003

Am Waldangelbach 61, EG

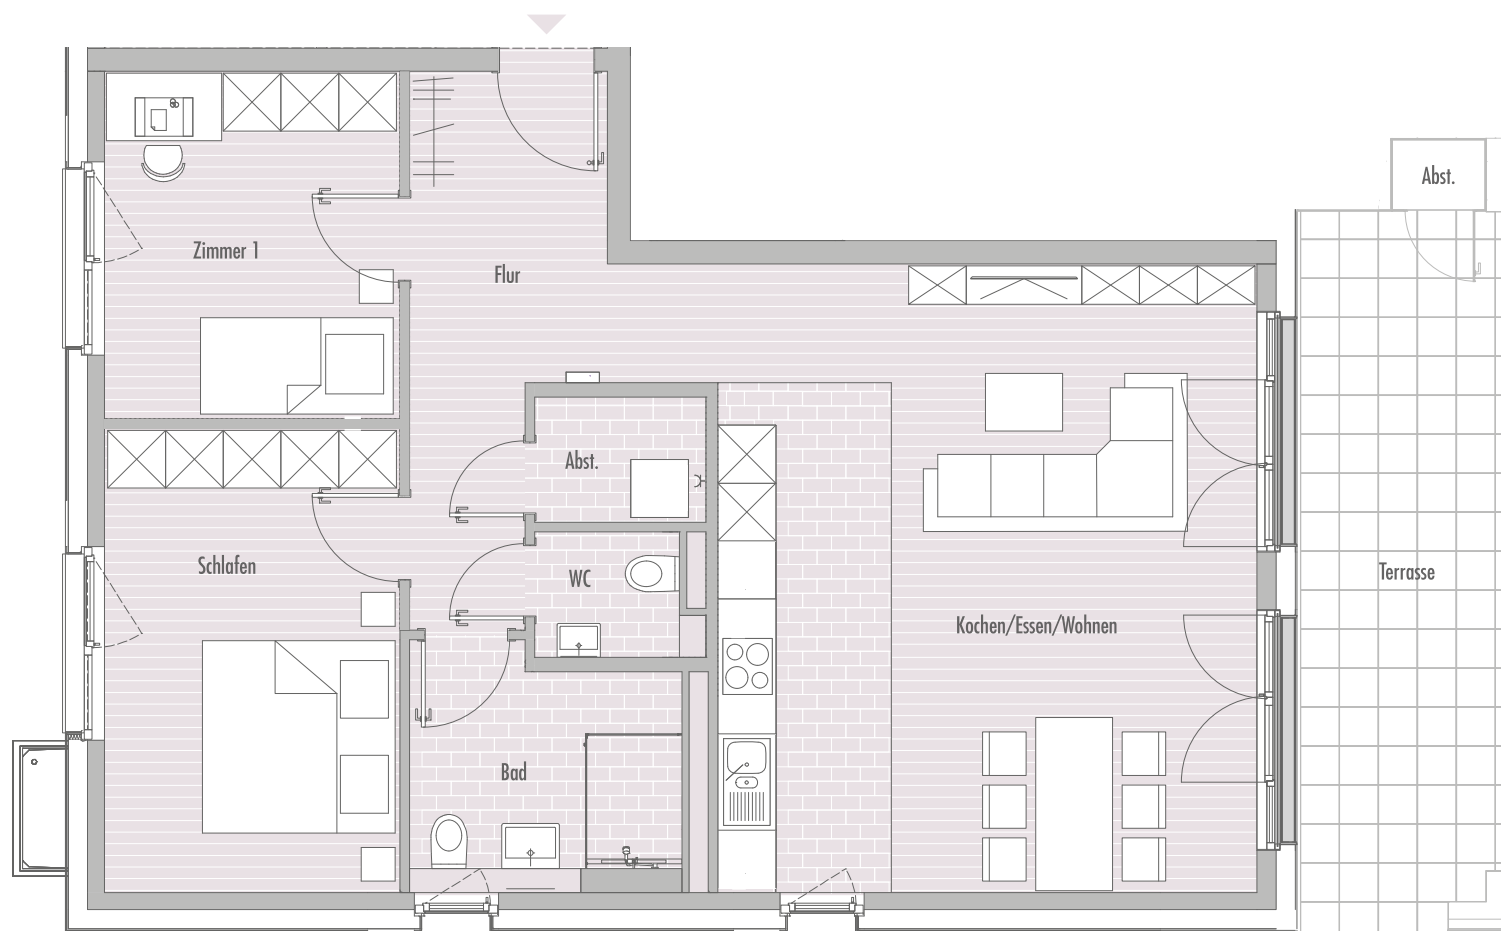

| | |
|---------------------|-----------------------------------|
| Kochen/Essen/Wohnen | 37.94 m ² |
| Schlafen | 14.77 m ² |
| Zimmer 1 | 11.05 m ² |
| Bad | 6.50 m ² |
| WC | 2.02 m ² |
| Abst. | 2.25 m ² |
| Flur | 9.71 m ² |
| Terrasse | (16.90 x 0.5) 8.45 m ² |

Wohnfläche Gesamt 92.69 m²

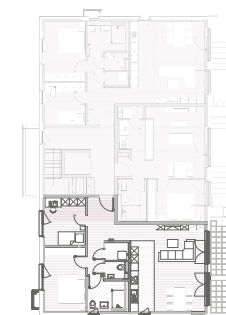

Sämtliche Angaben, Informationen, Zahlen, Illustrationen und Abbildungen sind unverbindlich.
Möblierungen und Grundrisse sind Gestaltungsvorschläge. Verbindlich ist die Baubeschreibung.
Wir geben keinerlei Gewähr für Aktualität und Vollständigkeit. Änderungen, Schreibfehler und Irrtümer sind vorbehalten.

