




# QUARTIER AM BACH

WIESLOCH

## WOHNUNG 006

Am Waldangelbach 61, 1. OG

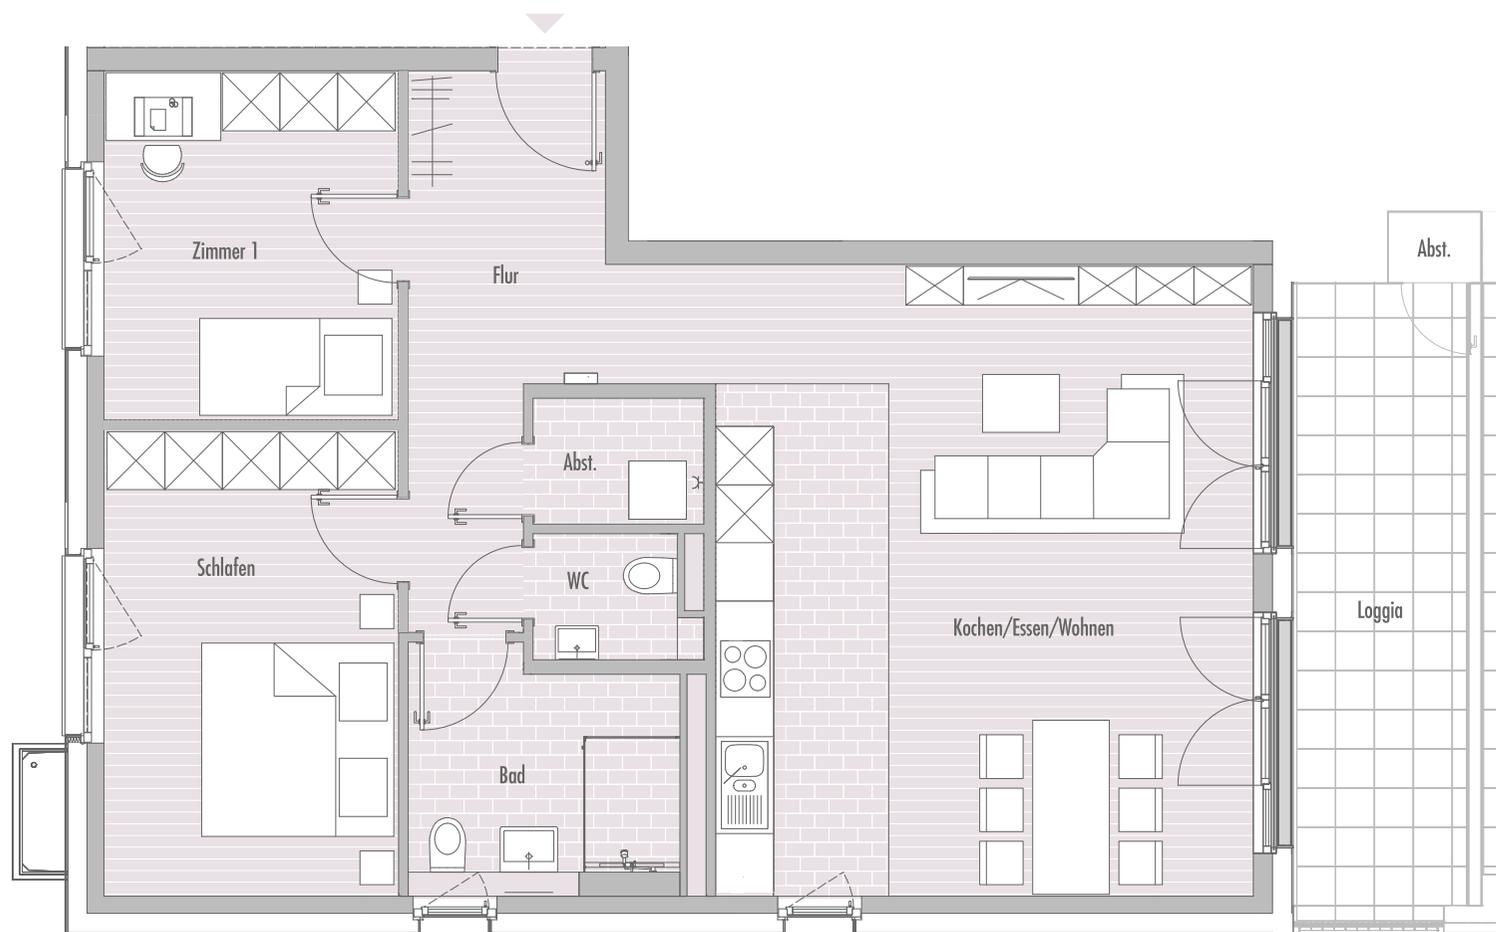

Kochen/Essen/Wohnen	37.94 m <sup>2</sup>
Schlafen	14.77 m <sup>2</sup>
Zimmer 1	11.05 m <sup>2</sup>
Bad	6.50 m <sup>2</sup>
WC	2.02 m <sup>2</sup>
Abst.	2.25 m <sup>2</sup>
Flur	9.71 m <sup>2</sup>
Loggia	(15.25 x 0.5) 7.63 m <sup>2</sup>

**Wohnfläche Gesamt 91.87 m<sup>2</sup>**



Sämtliche Angaben, Informationen, Zahlen, Illustrationen und Abbildungen sind unverbindlich.  
Möblierungen und Grundrisse sind Gestaltungsvorschläge. Verbindlich ist die Baubeschreibung.  
Wir geben keinerlei Gewähr für Aktualität und Vollständigkeit. Änderungen, Schreibfehler und Irrtümer sind vorbehalten.

