





QUARTIER AM BACH  
WIESLOCH

**WOHNUNG 008**  
Am Waldangelbach 57, 1.OG

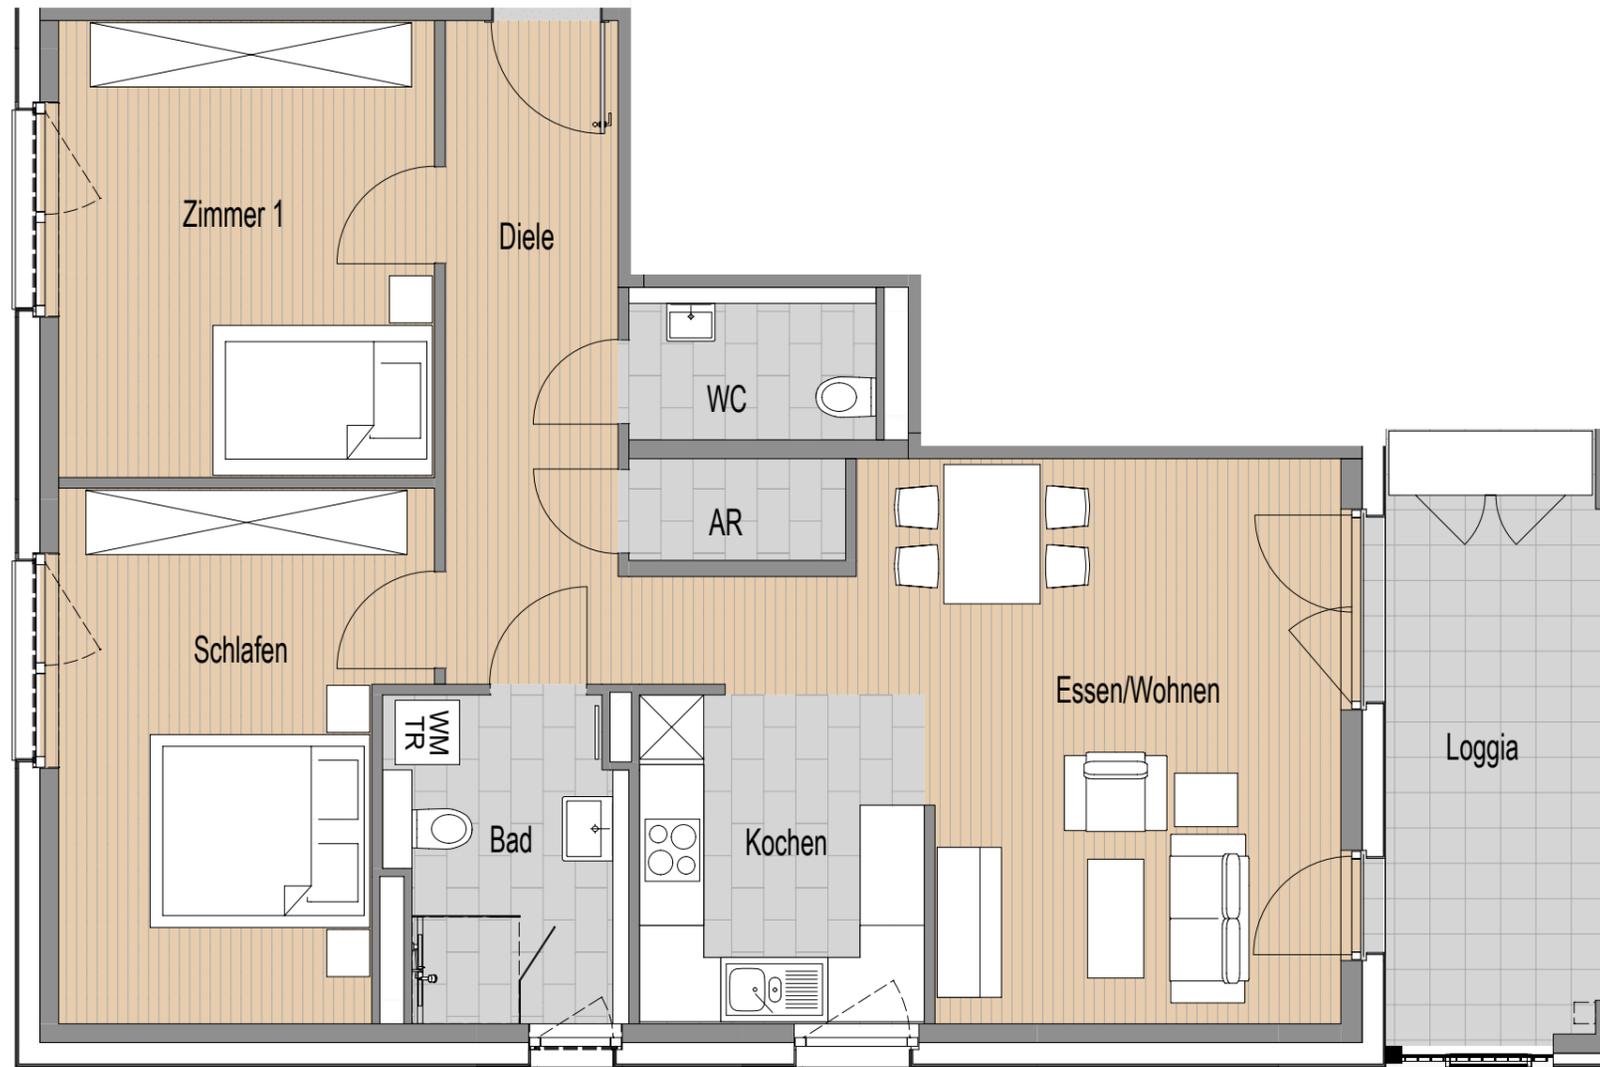

|                          |  |
|--------------------------|--|
| Diele                    | 9,98 m <sup>2</sup>                              |
| Zimmer 1                 | 14,94 m <sup>2</sup>                             |
| Schlafen                 | 15,65 m <sup>2</sup>                             |
| AR                       | 1,91 m <sup>2</sup>                              |
| Kochen                   | 8,15 m <sup>2</sup>                              |
| Essen/Wohnen             | 24,00 m <sup>2</sup>                             |
| Bad                      | 6,36 m <sup>2</sup>                              |
| WC                       | 3,15 m <sup>2</sup>                              |
| Loggia                   | (11,64 m <sup>2</sup> x 0,5) 5,82 m <sup>2</sup> |
| <b>Wohnfläche gesamt</b> | <b>89,96 m<sup>2</sup></b>                       |

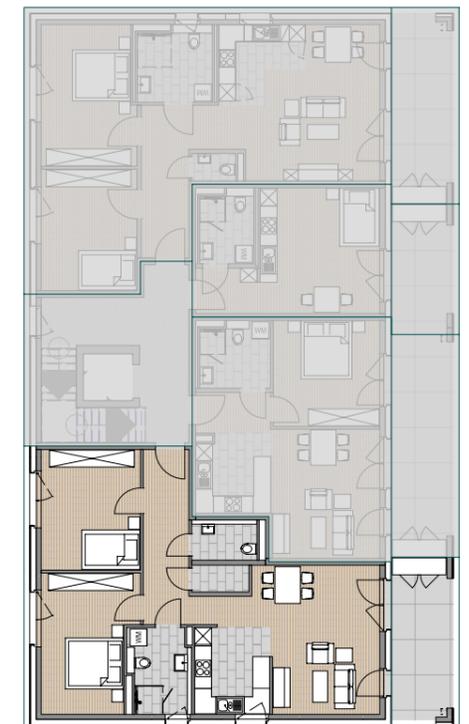

Sämtliche Angaben, Informationen, Zahlen, Illustrationen und Abbildungen sind unverbindlich.  
Möblierungen und Grundrisse sind Gestaltungsvorschläge. Verbindlich in der Baubeschreibung.  
Wir geben keinerlei Gewähr für Aktualität und Vollständigkeit. Änderungen, Schreibfehler und Irrtümer sind vorbehalten.



H/B = 297 / 420 (0.12m<sup>2</sup>)