





QUARTIER AM BACH
WIESLOCH

WOHNUNG 012

Am Waldangelbach 57, 2.OG

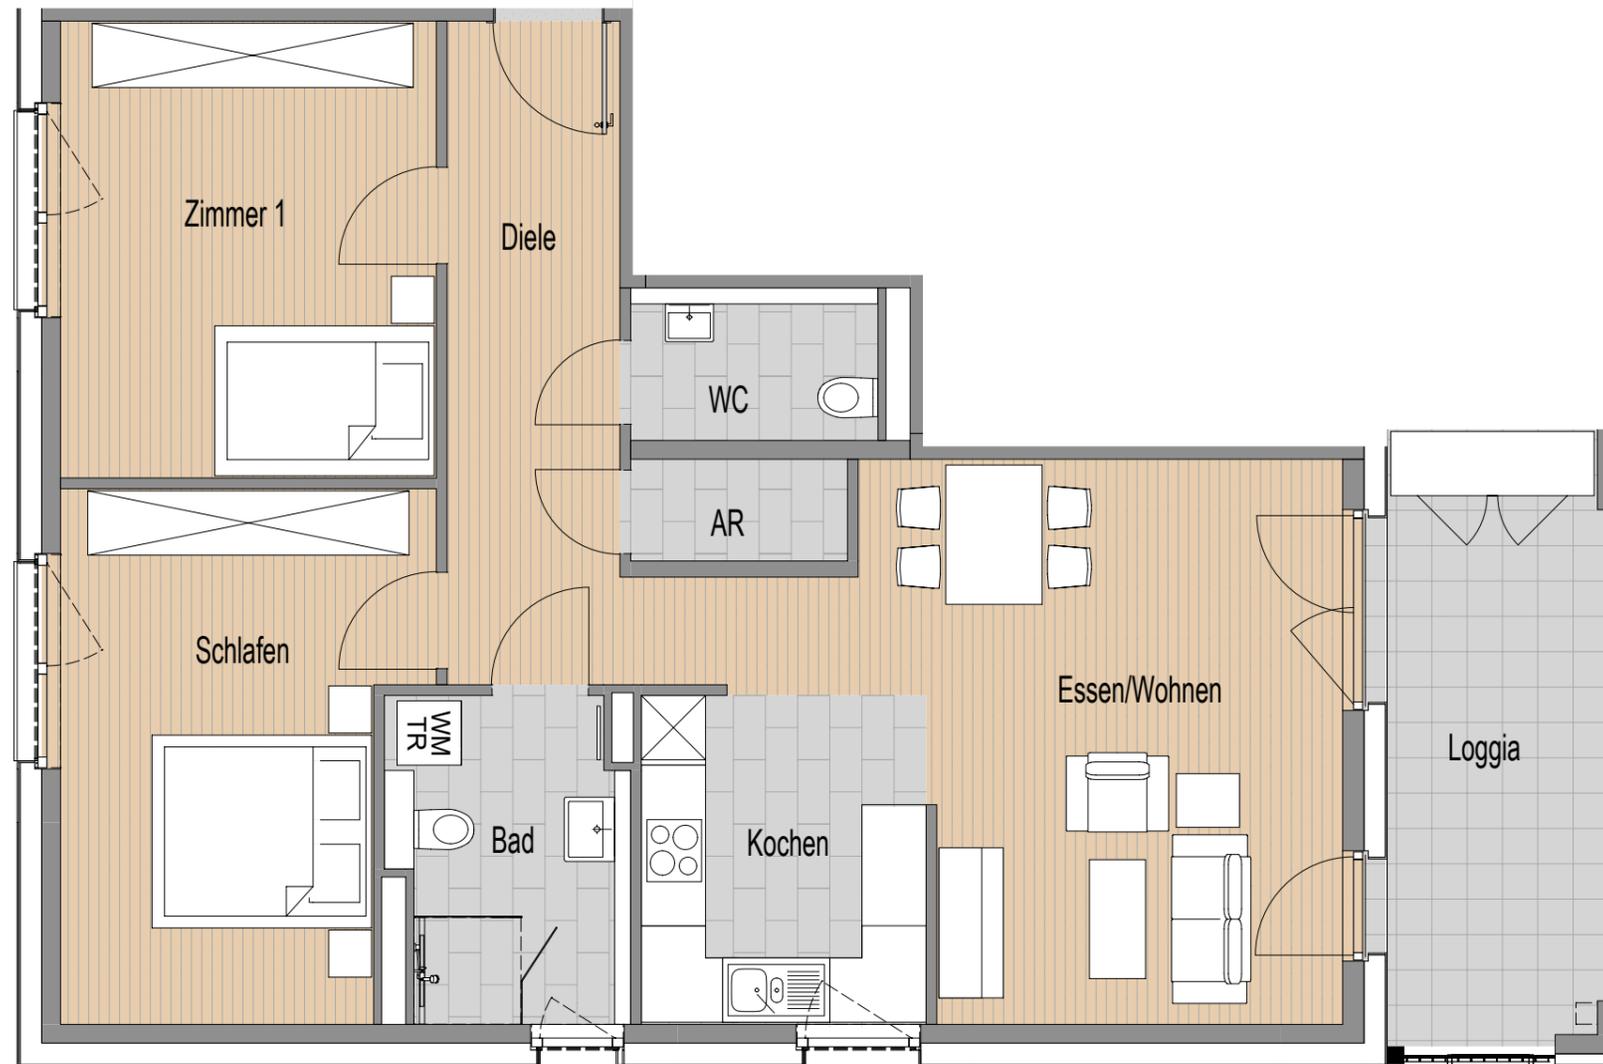

Diele	9,98 m ²
Zimmer 1	14,93 m ²
Schlafen	15,65 m ²
AR	1,91 m ²
Kochen	8,15 m ²
Essen/Wohnen	24,01 m ²
Bad	6,35 m ²
WC	3,15 m ²
Loggia	(11,74 m ² x 0,5) 5,87 m ²
Wohnfläche gesamt	90,00 m²

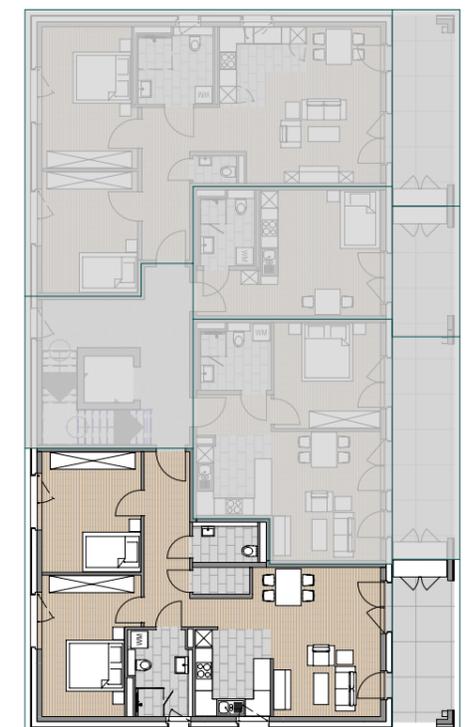

Sämtliche Angaben, Informationen, Zahlen, Illustrationen und Abbildungen sind unverbindlich.
Möblierungen und Grundrisse sind Gestaltungsvorschläge. Verbindlich in der Baubeschreibung.
Wir geben keinerlei Gewähr für Aktualität und Vollständigkeit. Änderungen, Schreibfehler und Irrtümer sind vorbehalten.



H/B = 297 / 420 (0.12m²)

Allplan 2023